


**Profil przekroju poprzecznego zaprojektowanej konstrukcji jezdni na istniejącej kanalizacji teletechnicznej w pasie drogowym drogi gminnej, w km 0+545 (prawa strona drogi) w m. Gołowierzchy**  
**SKALA 1:100**

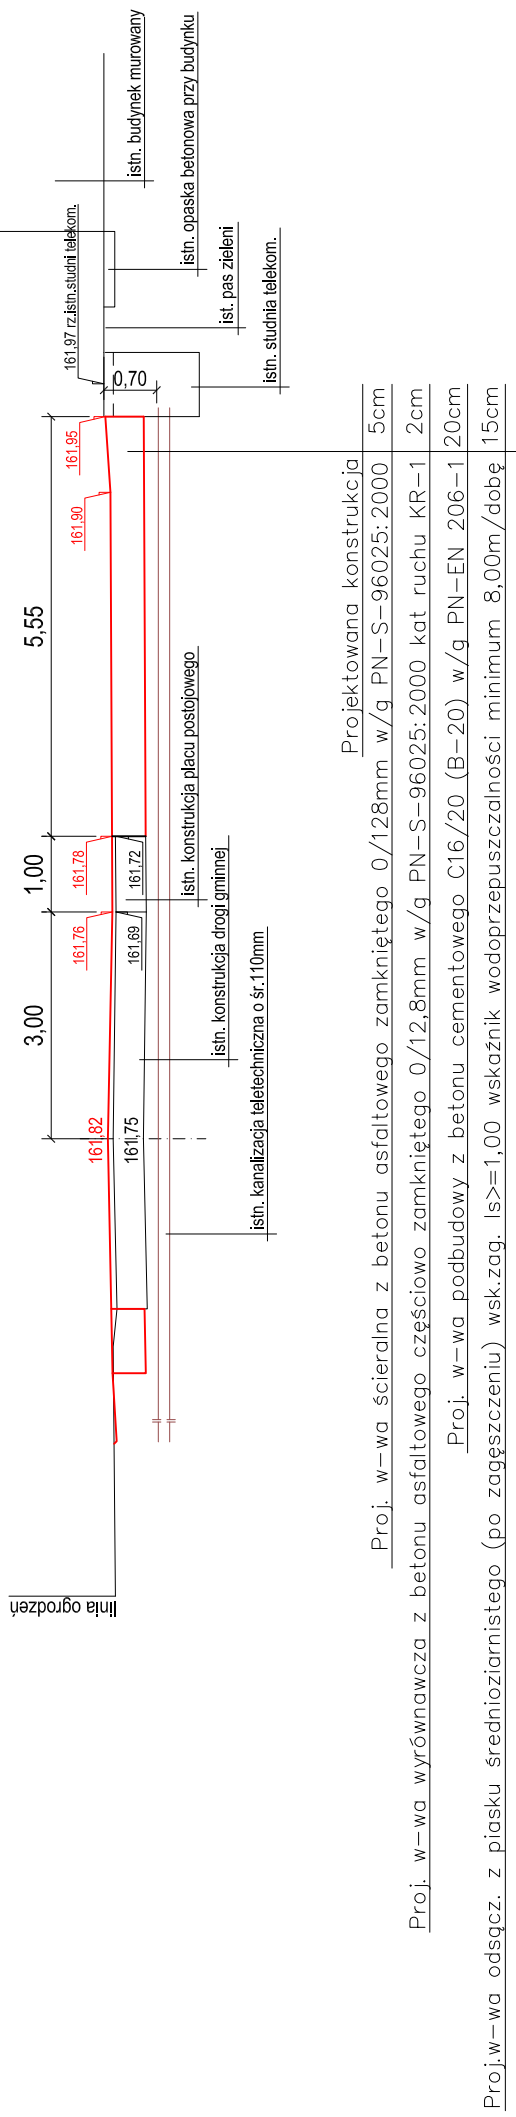

**UWAGA:**

Nową konstrukcję jezdni zaprojektowano na istn. kanalizacji teletechnicznej z uwagi na to, że obecnie występuje w tym miejscu "nasyt gruntowy", zaniżony i zdeformowany, który nie posiada właściwej odporności na odkształcenia.