


PRZEKRÓJ POPRZECZNY

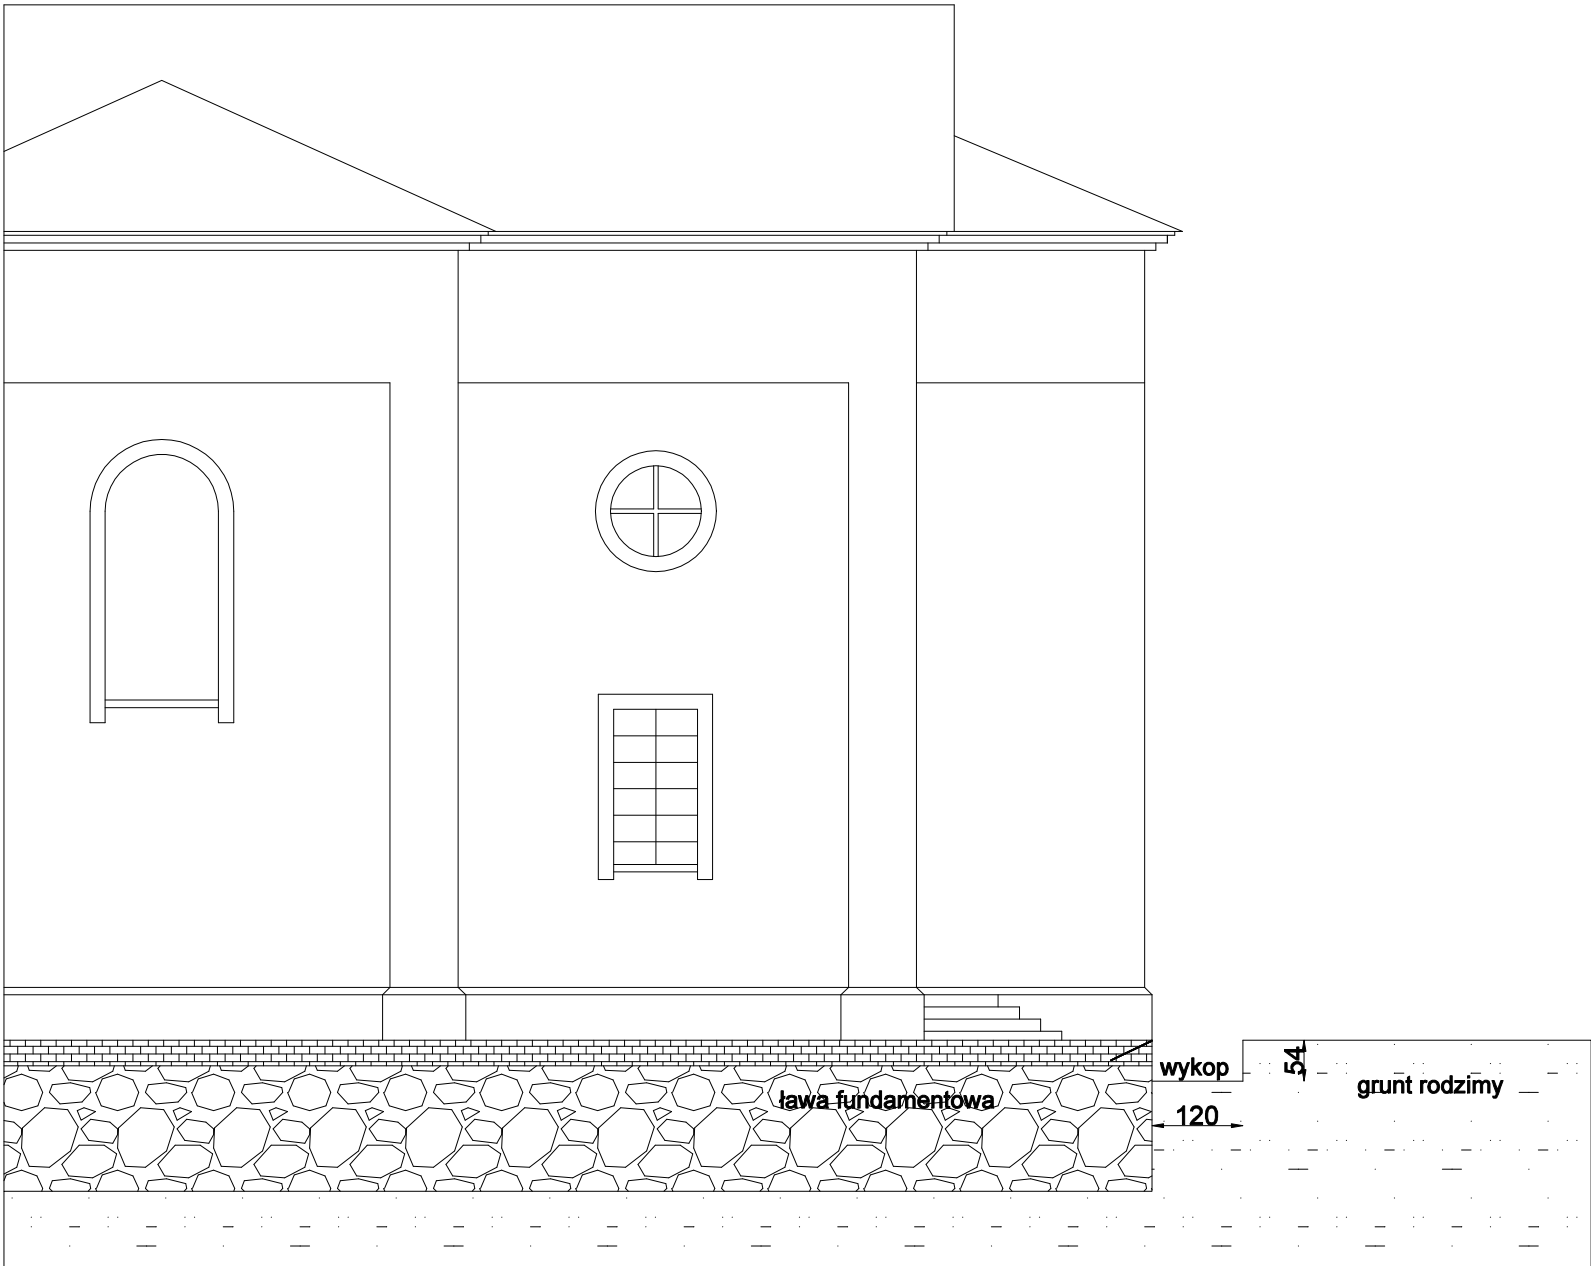

Biuro Projektowe:		Adres:		
PERITUM		ul. Lwowska 7,22–300 Krasnystaw		
Inwestor:		Przedsięwzięcie budowlane:		
Parafia Dziesięciu Tysięcy Rycerzy Męczenników w Trzebieiszowie		Remont kościoła Parafia Dziesięciu Tysięcy Rycerzy Męczenników w Trzebieiszowie		
Faza opracowania:		Część:		
PROJEKT BUDOWLANY		RYSUNKOWA		
Funkcja/branża	Tytuł, imię, nazwisko	Nr uprawn.,specjalność	Data	Podpis
Projektant Architektura	mgr inż.arch.Lukasz Rudzki	314/LBOKK/2023	11.2024	
Projektant Konstrukcja	mgr inż. Bartosz Kalman	LUB/0202/PBKb/20	11.2024	
Skala:	Tytuł rysunku:			Nr rysunku:
1:100	SZCZEGÓŁY – PRZEKRÓJ			10