
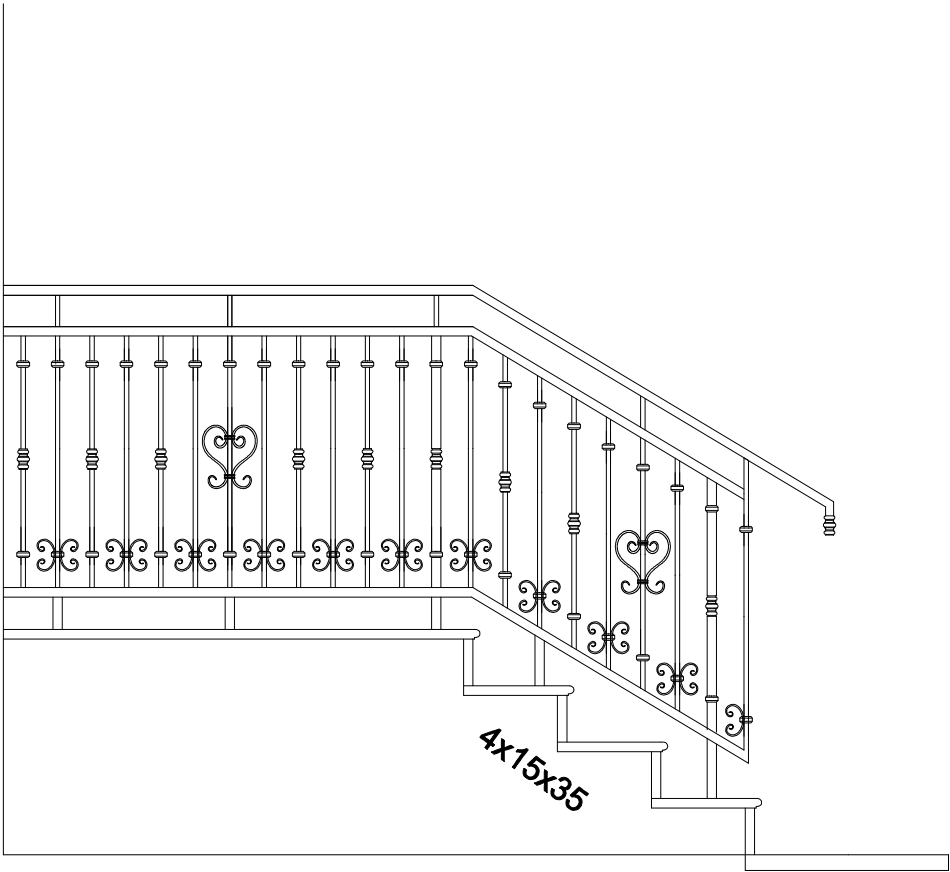


PRZEKRÓJ POPRZECZNY
skala 1:25

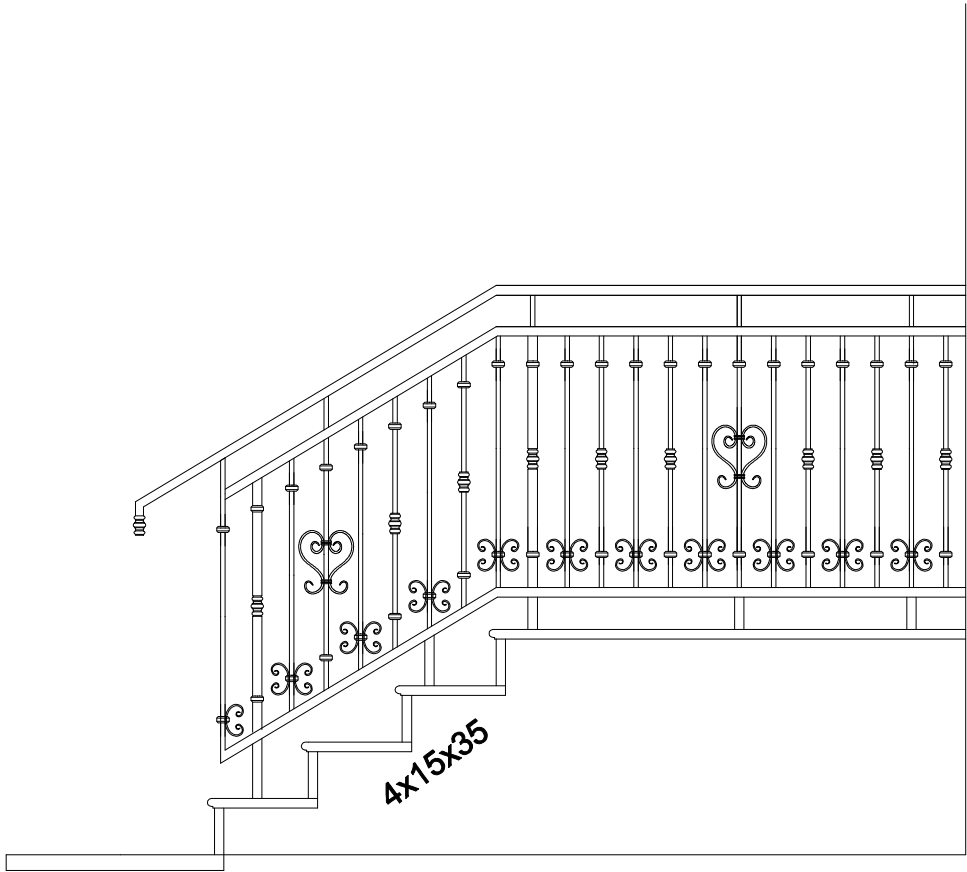

konstrukcja barierki - profil 30x30x3 mm
pochwył/poręcz - rura fi 32 mm
elem. ozdobne - przekuwka kuta
okładzina schodów - granit gr. 40 mm
wymiary zweryfikować na miejscu
mocowanie do podłoża - kotwa chemiczna

Biuro Projektowe: PERITUM		Adres: ul. Lwowska 7,22–300 Krasnystaw		
Inwestor: Parafia Dziesięciu Tysięcy Rycerzy Męczenników w Trzebieiszowie		Przedsięwzięcie budowlane: Remont kościoła Parafia Dziesięciu Tysięcy Rycerzy Męczenników w Trzebieiszowie		
Faza opracowania: PROJEKT BUDOWLANY		Część: RYSUNKOWA		
Funkcja/branża	Tytuł, imię, nazwisko	Nr uprawn.,specjalność	Data	Podpis
Projektant Architektura	mgr inż.arch.Lukasz Rudzki	314/LBOKK/2023	11.2024	
Projektant Konstrukcja	mgr inż. Bartosz Kalman	LUB/0202/PBKb/20	11.2024	
Skala:	Tytuł rysunku:			Nr rysunku:
1:25	BARIERKA PRZY SCHODACH			13