

USŁUGI GEODEZYJNE

Lukasz Szewczak
Józefów 42A, 21-421 Tuchowicz
woj. lubelskie, tel. 510 694 732
NIP 825-21 11-967 REG. 060640345

MAPA DO CELÓW PROJEKTOWYCH

Skala 1: 1000


Ark. mapy nr 115.244.093

woj.: lubelskie
powiat: lukowski
gmina: TRZEBIESZÓW
obwód: GOŁOWIERZCHY
ulica: _____
działka nr 1137
rodzaj współrzędnych: 2011
data wys.: Kronsztadt 86

Mapę niniejszą zaktualizowano na obszarze
zaznaczonym linią zieloną.
Nie wyklucza się istnienia w terenie urządzeń
podziemnych nie pokazanych na mapie dla
których brak było inwentaryzacji powykonawczej
lub które nie zostały odnalezione w trakcie aktual-
nego stanu aktualności mapy na dzień 12.03.2012
Wykonali dn. 10.04.2012

GEODETA

Lukasz Szewczak

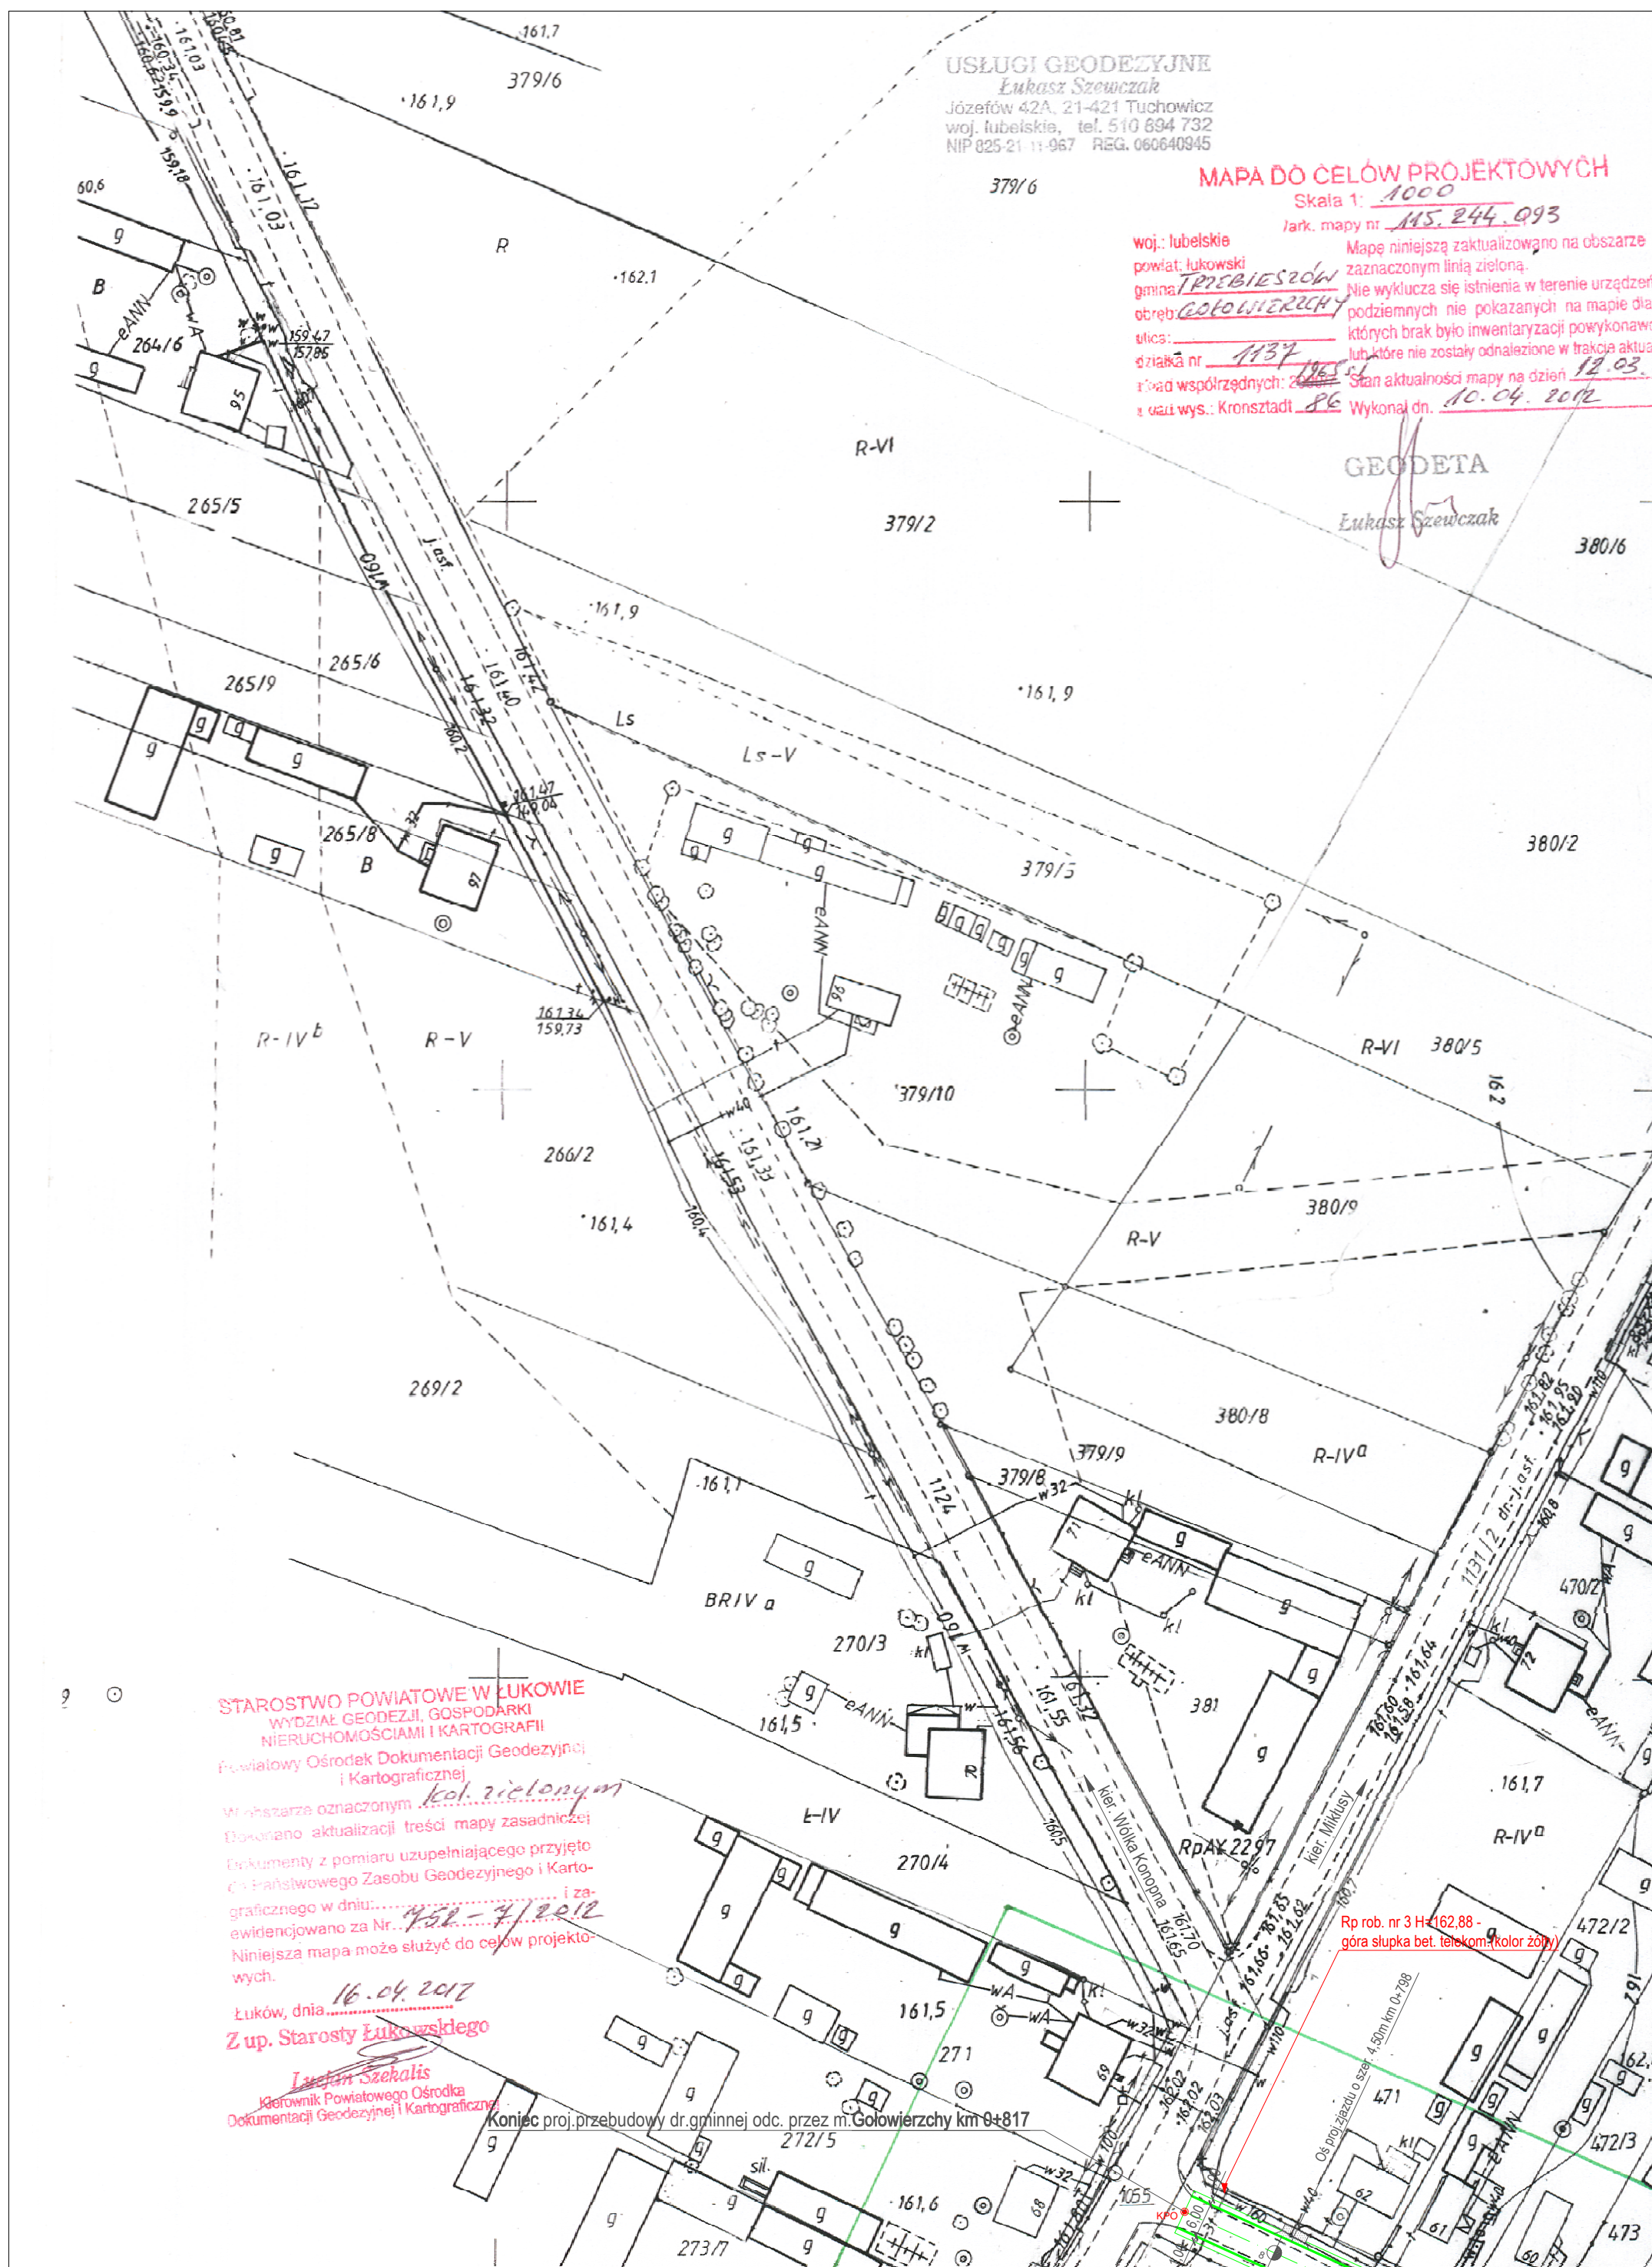

STAROSTWO POWIATOWE W ŁUKOWIE
WYDZIAŁ GEODEZJI, GOSPODARKI
NIERUCHOMOŚCIAMI I KARTOGRAFII

Powiatowy Ośrodek Dokumentacji Geodezyjnej
i Kartograficznej

W obszarze oznaczonym linią zieloną
dokonano aktualizacji treści mapy zasadniczej
dokumenty z pomiaru uzupełniającego przyjęto
z Państwowego Zasobu Geodezyjnego i Kartog-
raficznego w dniu: 12.03.2012 i za-
ewidencjonowano za Nr. 452-7/2012
Niniejsza mapa może służyć do celów projekto-
wych.

Łuków, dnia 16.04.2012

Z up. Starosty Łukowskiego

Lucjan Szekalis
Kierownik Powiatowego Ośrodka
Dokumentacji Geodezyjnej i Kartograficznej

Koniec proj. przebudowy dr. gminnej odc. przez m. Gołowierzchy km 0+817